
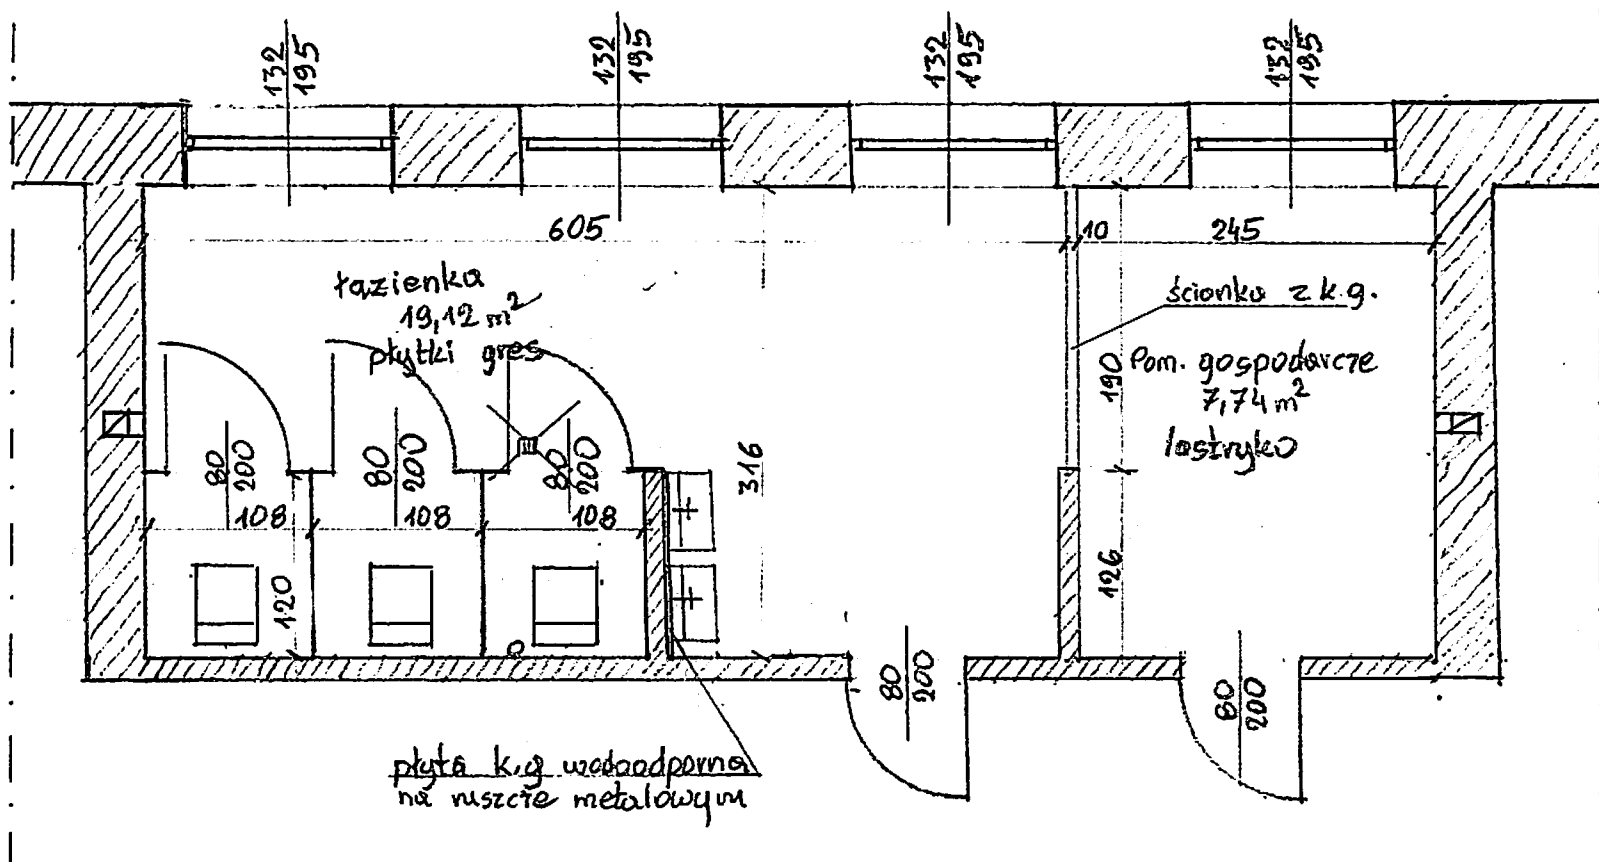


RZUT POZIOMY ŁAZIENKI DLA DZIEWCZĄT

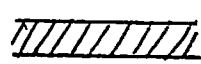

Legenda:

 ściany istniejące

PSP Wola Solecka
I piętro
Projekt
skala 1:50