


RZUT POZIOMY ŁAZIENKI NA I PIĘTRZE DLA CHŁOPCÓW

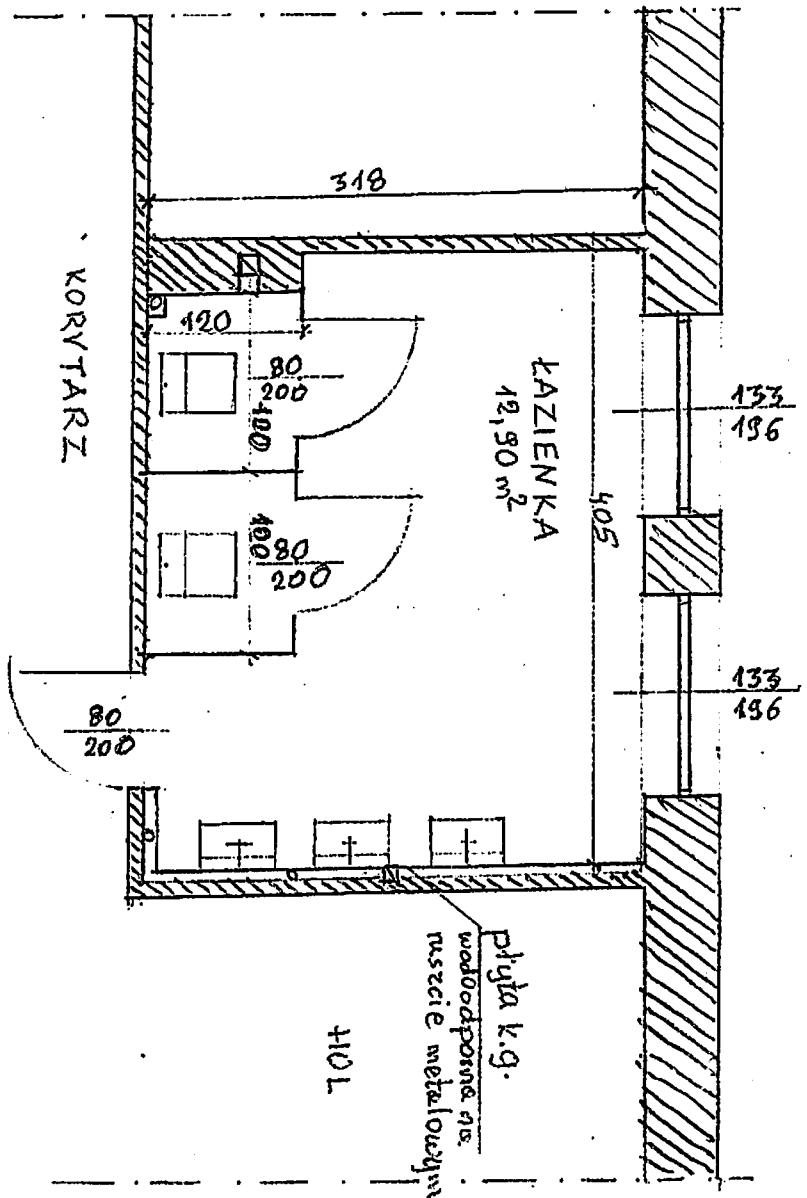

PSP WOLA SOLECKA

PROJEKT

skala 1:50